



Ursprüngliche Fassung

Berichtigung

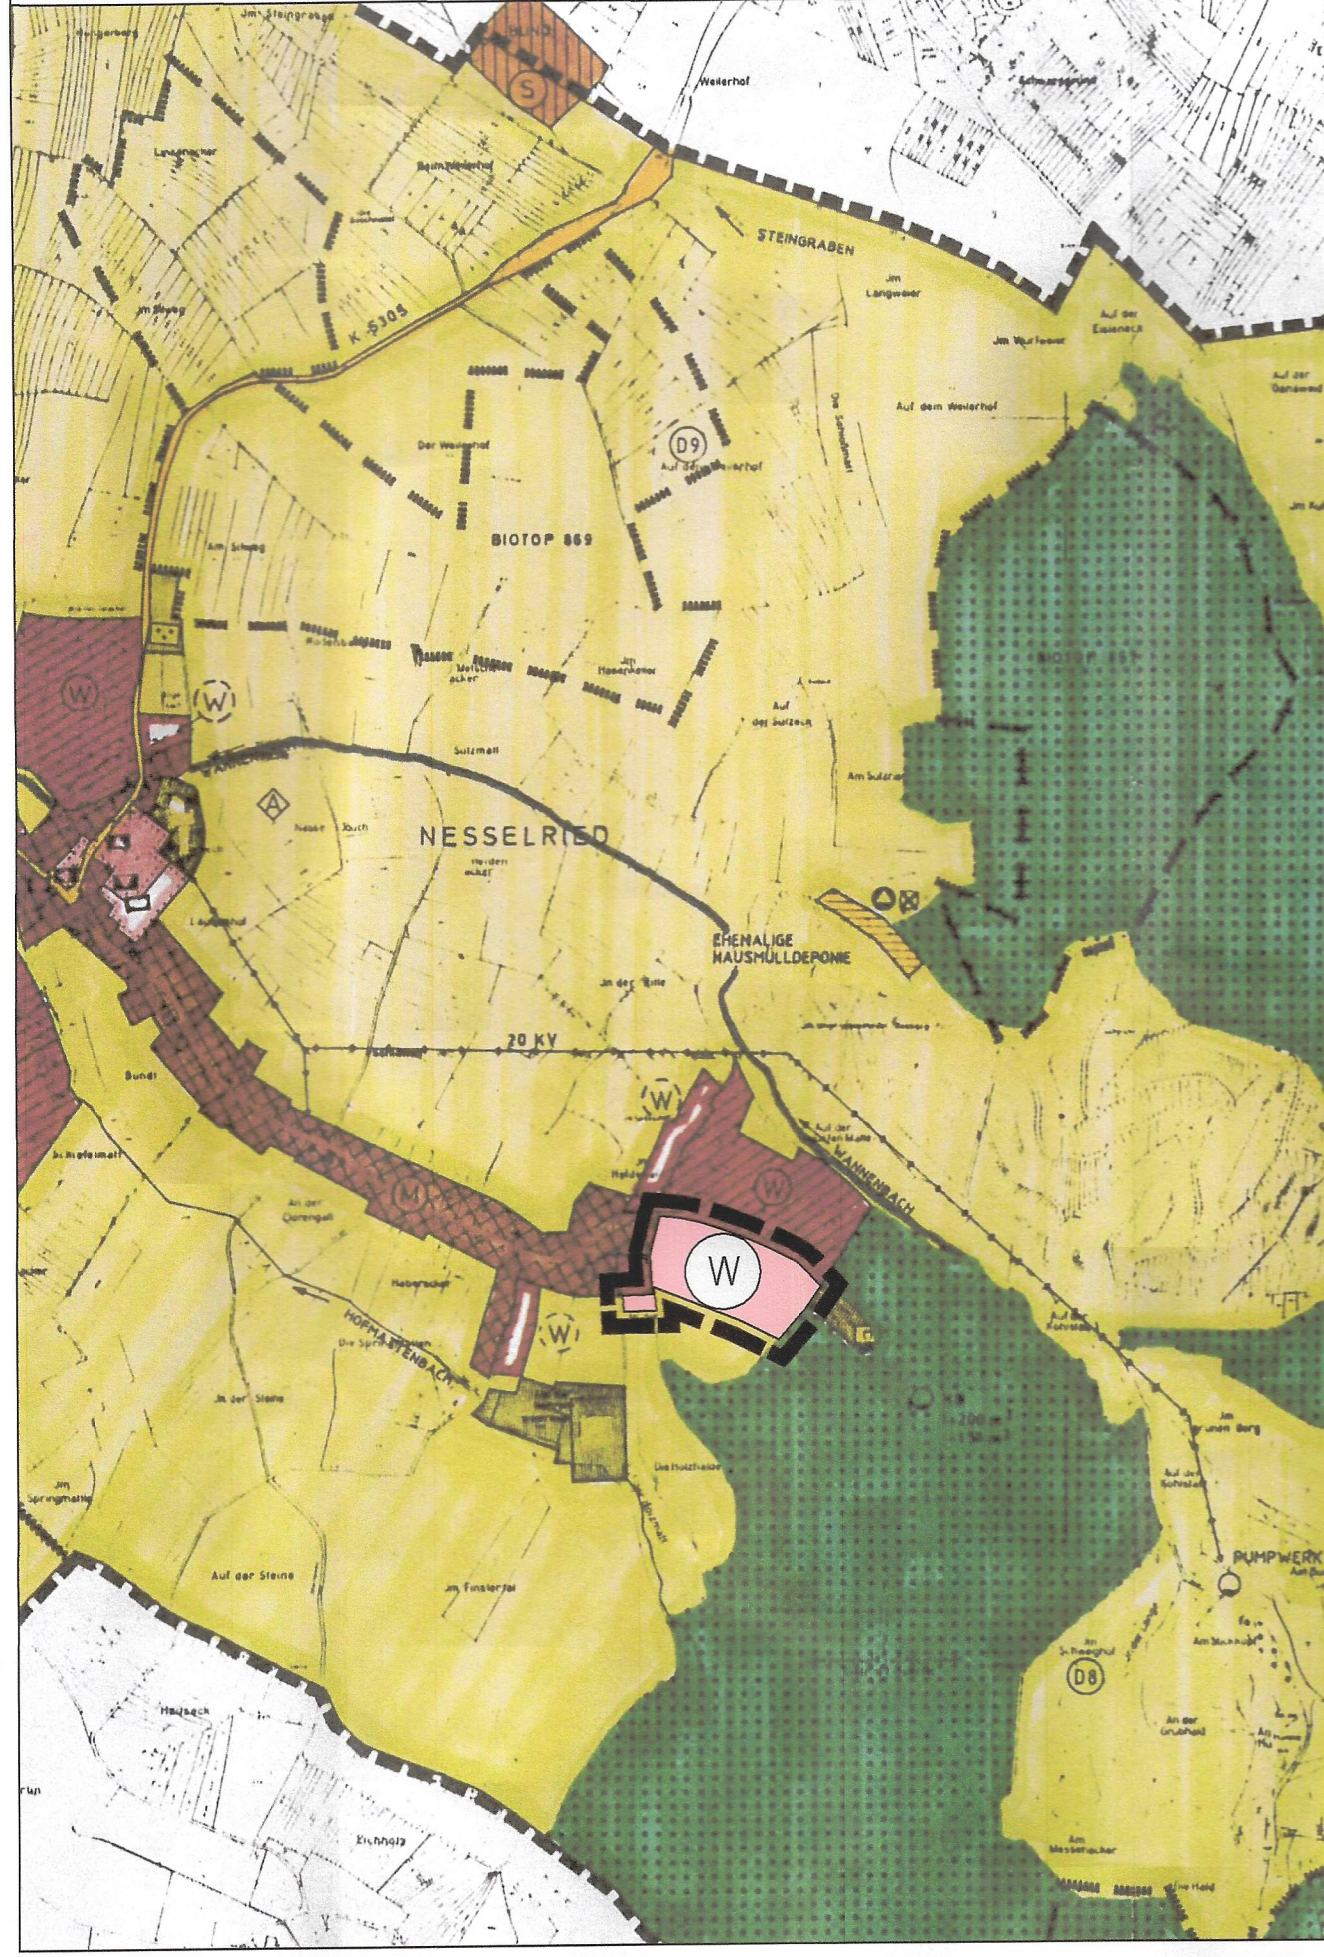

Stand: 20.01.2022

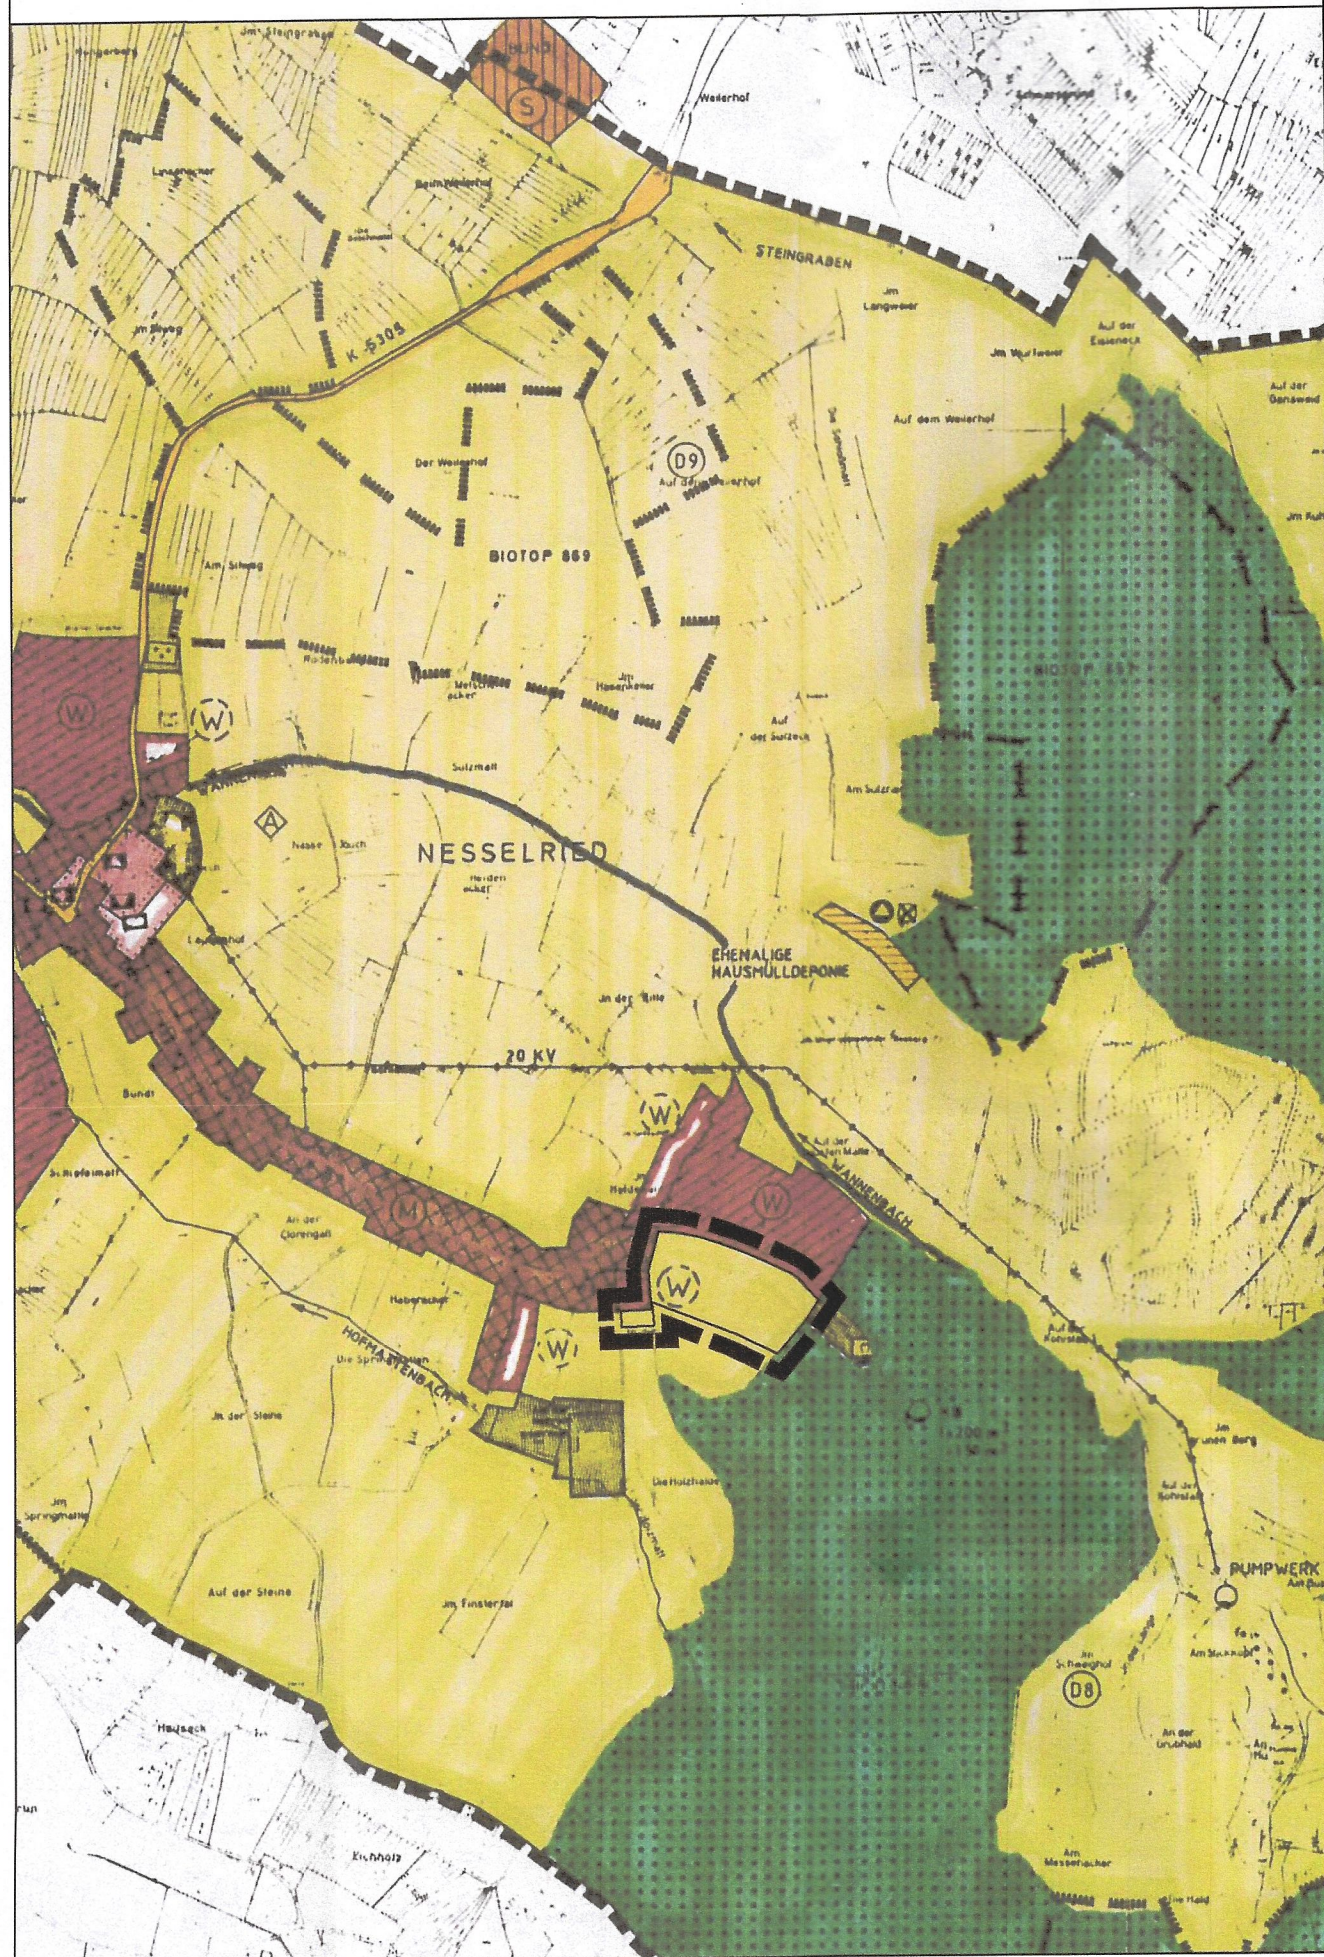

Flächennutzungsplan Gemeinde Appenweier

Berichtigung

gemäß § 13b BauGB i. V. m. § 13a Abs. 2 Nr. 2 BauGB
für den Planbereich

„In der Wiedi/ Obere Dorfstraße“ in Nesselried

zum Bebauungsplan
"In der Wiedi / Obere Dorfstraße"
in Nesselried



1:10.000

Lagesystem:	GK <input checked="" type="checkbox"/> UTM <input type="checkbox"/>	Stand Kataster:	2020
Höhensystem (HST):	130 (DHHN12) <input checked="" type="checkbox"/> 160 (DHHN92) <input type="checkbox"/> 170 (DHHN2016) <input type="checkbox"/>	Stand Umlegung:	
Bestandvermessung:			
Projekt	2017/334	<p>Poststraße 1 • 77886 Lauf • Tel. 07841 703-0 • Fax -80 Marlener Straße 4 • 77656 Offenburg • Tel. 0781 990779-0 • Fax -29 Tullastraße 5a • 79331 Teningen • Tel. 07841 95869-0 • Fax -29</p>	
Bearbeiter	Kernler		
Gez.	Moser		
Datum			