



Profil 3
Strasse A bei 394.79

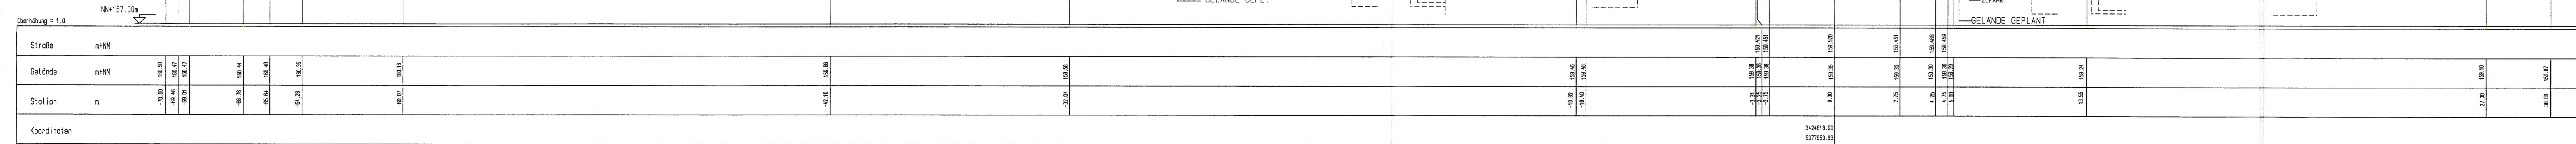

Profil 1
Strasse A bei 103.50

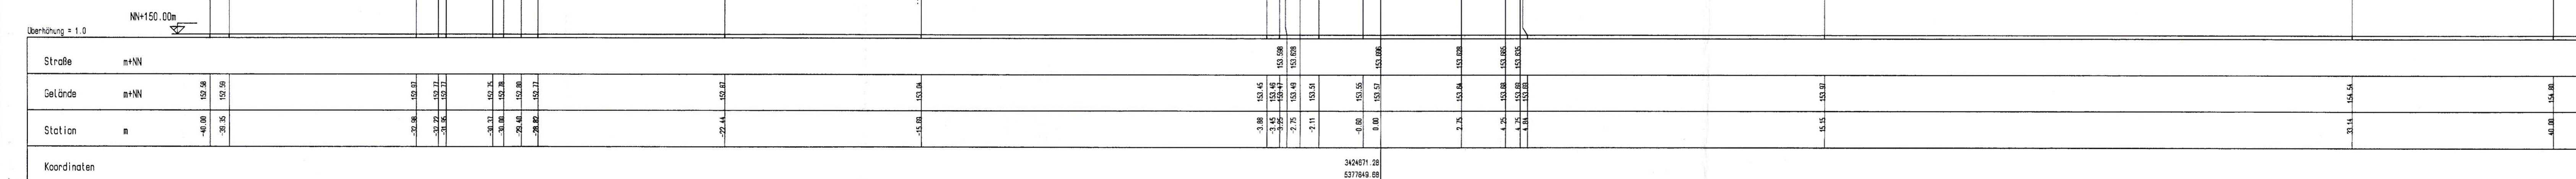


Appenweier-P2013062


**BEBAUUNGSPLAN "EBERSWEIERER-WEG 1
2. ÄNDERUNG" VOM 17.05.2004**

DIPL.-ING.(FH) HEINRICH BRUDY DIPL.-ING. OTTMAR BRUDY HINDENBURGPLATZ 4 77767 APPENWEIER TELEFON (07805)9878-0 FAX (07805)9878-30 e-mail: architekt@brudy.de		
Projekt:	BEBAUUNGSPLAN	
Bauherr:	GEMEINDE 77767 APPENWEIER	
Bauteil:	PROFIL 1 HAUS 4+76	PROFIL 3 HAUS 27+32+42
Projekt Nr.:		
Maßstab:	Datum:	Plan Nr.:
1 : 100	13.03.2002	1.2
Bauherr:	Architekt: <i>Oluf</i>	

Profil 2
Strosse A bei 187.79


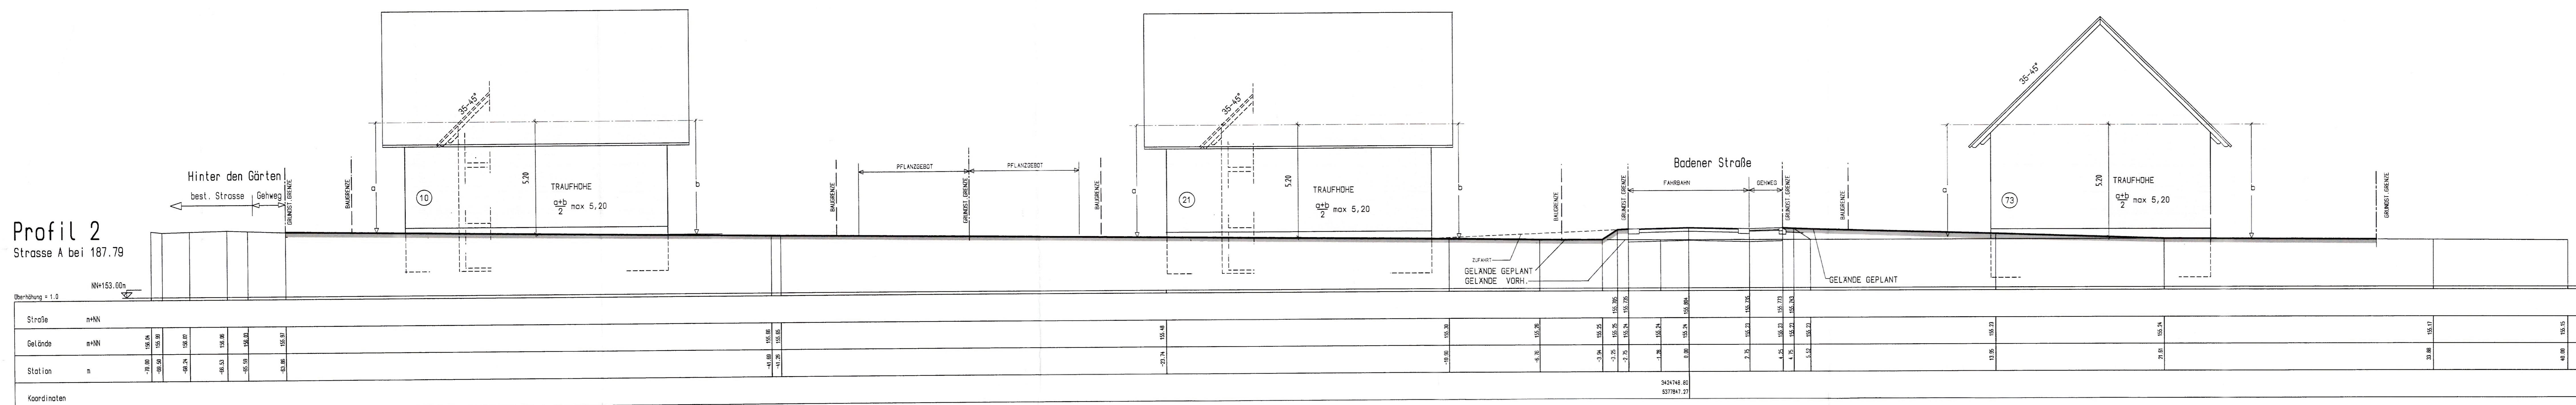


Profil 4
Strosse B bei 115.00

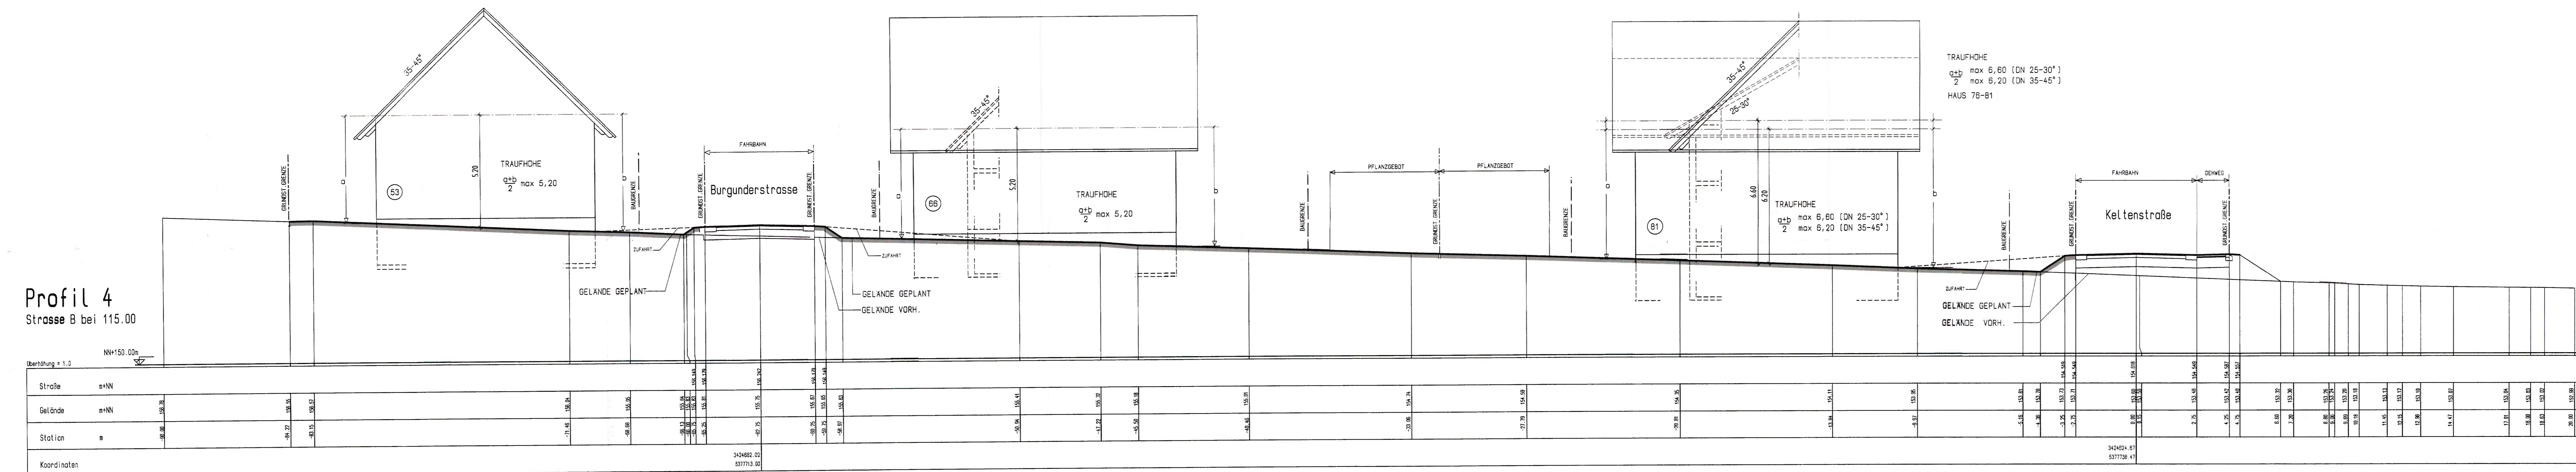

BEBAUUNGSPLAN "EBERSWEIERER-WEG 1"
2. ÄNDERUNG VOM 17.05.2004

DIPL.-ING.(FH) HEINRICH BRUDY DIPL.-ING. OTTMAR BRUDY HINDENBURGPLATZ 4 77767 APPENWEIER TELEFON (07805)9678-0 FAX (07805)9678-30 e-mail: architekt@brudy.de		
Projekt:	BEBAUUNGSPLAN "EBERSWEIERER - WEG 1"	
Bauherr:	GEMEINDE 77767 APPENWEIER	
Baufell:	PROFIL 2 HAUS 10+21+73	PROFIL 4 HAUS 53+66+81
Projekt Nr.:		
Maßstab:	Datum:	Plan Nr.:
1 : 100	13.03.2002	2.2
Bauherr:	Architekt: <i>Brudy</i>	

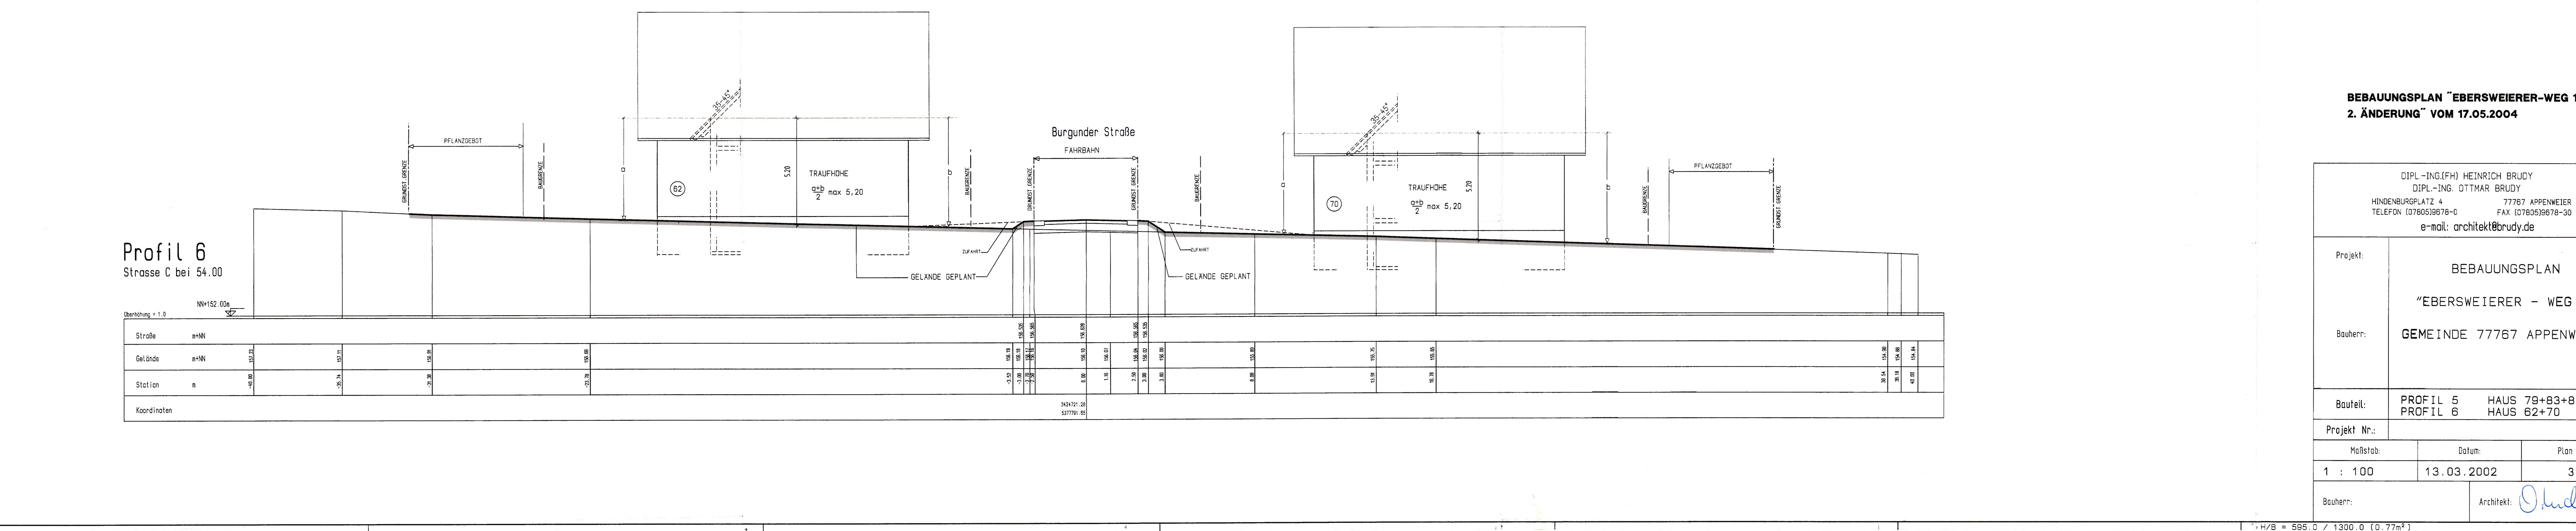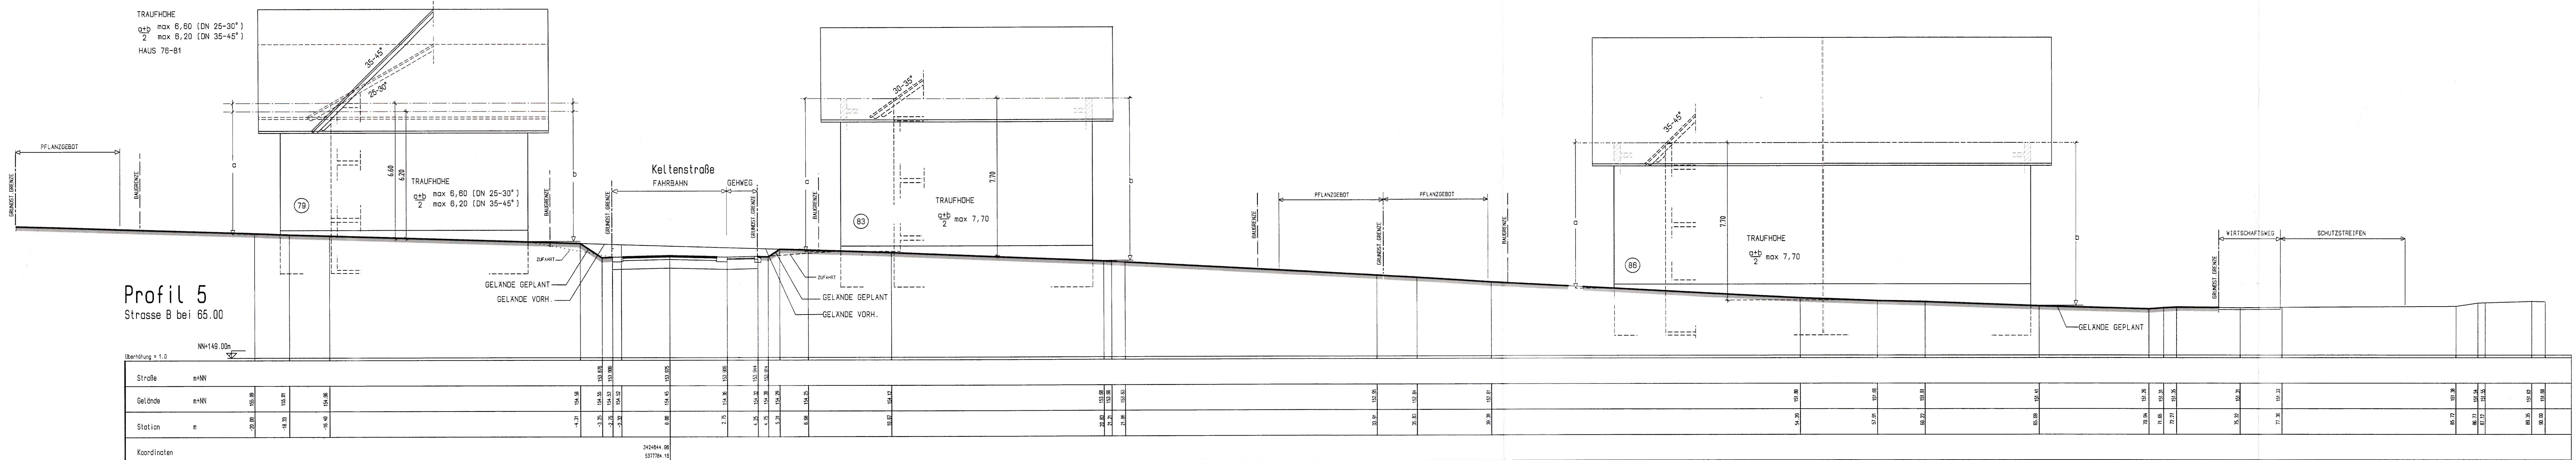

**BEBAUUNGSPLAN "EBERSWEIERER-WEG 1
2. ÄNDERUNG" VOM 17.05.2004**

DIPL.-ING.(FH) HEINRICH BRUDY DIPL.-ING. OTTMAR BRUDY HINDENBURGPLATZ 4 TELEFON (07805)9678-0 e-mail: architekt@brudy.de		
Projekt:	BEBAUUNGSPLAN	
Bauherr:	GEMEINDE 77767 APPENWEIER	
Baufeld:	PROFIL 5 PROFIL 6	HAUS 79+83+86 HAUS 62+70
Projekt Nr.:	1 : 100	
Maßstab:	Datum:	Plan Nr.:
1 : 100	13.03.2002	3.2
Bauherr:	Architekt: <i>Brudy</i>	